

ΕΦΗΜΕΡΙΣ ΤΗΣ ΚΥΒΕΡΝΗΣΕΩΣ
ΤΗΣ ΕΛΛΗΝΙΚΗΣ ΔΗΜΟΚΡΑΤΙΑΣ

ΑΘΗΝΑ 11 ΣΕΠΤΕΜΒΡΙΟΥ 1989	ΤΕΥΧΟΣ ΤΕΤΑΡΤΟ	ΑΡΙΘΜΟΣ ΦΥΛΛΟΥ 563

ΠΕΡΙΕΧΟΜΕΝΑ

ΑΠΑΛΛΟΤΡΙΩΣΕΙΣ

ΑΠΟΦΑΣΕΙΣ

ΑΠΑΛΛΟΤΡΙΩΣΕΙΣ

ΑΠΟΦΑΣΕΙΣ

Αριθ.24 (1)

Καθορισμός των ορίων του αιγιαλού και δημιουργία ζώνης παραλίας στη θέση ΛΙΜΝΗ Κοινότητας Σπαρτοχωρίου Λευκάδας μπροστά στην ιδιοκτησία Κων/νου Δημητρίου και Κερασούλας Αργύρη.

Ο ΝΟΜΑΡΧΗΣ ΛΕΥΚΑΔΑΣ

Έχοντας υπόψη:

1. Τις διατάξεις των άρθρων 1 μέχρι και 7 του ΑΝ 2344/1940 «περί αιγιαλού και παραλίας», όπως τροποποιήθηκαν και συμπληρώθηκαν με τις διατάξεις:

α) του άρθρου 13 του Ν. 1078/1980 και

β) του άρθρου 23 του Ν. 1337/1983.

2. Τις διατάξεις της παραγράφου 9 του άρθρου 1 του Κεφαλαίου Β' της 0.208/181/26.4.1982 (ΦΕΚ 214/26.4.1982 τεύχος Β') κοινής απόφασης των Υπουργών Προεδρίας Κυβερνήσεως και Οικονομικών «Αναμόρφωση Συλλογικών Οργάνων Γνωμοδοτικής και Αποφασιστικής αρμοδιότητας του Υπουργείου Οικονομικών».

3. Την από 15.2.1989 έκθεση της «Επιτροπής καθορισμού ορίων του αιγιαλού και παραλίας και θέσεων αμμοληψίας», που καθόρισε τα όρια του αιγιαλού και της παραλίας στην περιοχή ΛΙΜΝΗ Κοινότητας Σπαρτοχωρίου Μεγανησίου μπροστά στην ιδιοκτ. Κων/νου - Δημ. και Κερ. Αργύρη και το από Νοεμβρίου 1988 με κλίμακα 1:500 τοπογραφικό διάγραμμα του πολιτικού μηχανικού Πάνου Ζαβιτσάνου που θεωρήθηκε την 5.12.88 από τη Διεύθυνση Τεχνικών Υπηρεσιών της Νομαρχίας Λευκάδας και συνοδεύει την έκθεση της προαναφερόμενης Επιτροπής.

4. Τη σύμφωνη γνώμη του Γενικού Επιτελείου Ναυτικού, που διατυπώθηκε στο αριθ. Φ. 544.5/89 αριθ. Σ. 723/31.5.89 έγγραφό του.

5. Τις διατάξεις του άρθρου 1 της παραγράφου 1 του Ν. 3200/1955 (ΦΕΚ 97/Α/1955) «περί διοικητικής αποκεντρώσεως» σε συνδυασμό με τις διατάξεις του από 28.6.1955 Β.Δ./τος «περί εξαιρέσεως από της κατά το άρθρο 1 παράγραφος 1 του Ν. 3200/1955 αρμοδιότητος των Νομαρχών, αντικειμένων τινών αρμοδιότητος του Υπουργού Οικονομικών», του Β.Δ. 704/1970 και του άρθρου 1 παράγραφος 5 του Π.Δ. 71/25.2.1984, σχετικά με τη μεταβίβαση αρμοδιοτήτων του Υπουργού Οικονομικών στους Νομάρχες και στις περιφερειακές Αρχές διανομαρχιακού επιπέδου.

6. Τις διατάξεις του Π.Δ. 551/88 (259/88 ΦΕΚ τ.Α') «Οργανισμός Νομαρχιών (Οργάνωση Οικονομικών Υπηρεσιών)», αποφασίζουμε:

1. Επικυρώνουμε την από 15.2.89 έκθεση της Επιτροπής καθορισμού των ορίων του αιγιαλού και της παραλίας και θέσεων αμμοληψίας, καθώς και το από Νοέμβρη 1988 τοπογραφικό διάγραμμα, που τη συνοδεύει, το οποίο συντάχτηκε από τον πολιτικό μηχανικό Πάνο Ζαβιτσάνο μηχανικό, με κλίμακα 1:500 και θεωρήθηκε την 5.12.88 από τη Διεύθυνση Τεχνικών Υπηρεσιών της Νομαρχίας Λευκάδας, επί του οποίου η πιο πάνω Επιτροπή, με κόκκινη γραμμή καθόρισε τα όρια του αιγιαλού, στη θέση ΛΙΜΝΗ Κοινότητας Σπαρτοχωρίου Μεγανησίου μπροστά στην ιδιοκτησία Κων/νου Δημητρίου και Κερασούλας Αργύρη με κίτρινη γραμμή τα όρια της παραλίας στην ίδια θέση και με κυανή γραμμή τα όρια της παλιάς παραλίας στην ίδια θέση.

2. Η παρούσα απόφαση μαζί με την έκθεση και το διάγραμμα, που προαναφέραμε, να δημοσιευτούν στην Εφημερίδα της Κυβερνήσεως.

Λευκάδα, 30 Αυγούστου 1989

Ο Αναπληρωτής Νομάρχη

ΠΑΝ. ΒΑΛΑΚΗΣ

ΕΚΘΕΣΗ ΕΠΙΤΡΟΠΗΣ ΚΑΘΟΡΙΣΜΟΥ ΟΡΙΩΝ ΤΟΥ ΑΙΓΙΑΛΟΥ

(Άρθρο 74 Π.Δ. 636/77)

Για τον καθορισμό (το πρώτον) των ορίων αιγιαλού - παραλίας και παλαιού αιγιαλού στην περιοχή «ΛΙΜΝΗ» Κοιν. Σπαρτοχωρίου Ν. Μεγανησίου έμπροσθεν της ιδιοκτησίας των ιδιοκτητών Κων/νου - Δημητρίου Κερασούλας Αργύρη κατοίκων Σπαρτοχωρίου.

Στη Λευκάδα σήμερα την 15.2.89 οι υπογεγραμμένοι:

1) Ευάγγελος Ψυχογιός, αναπληρωτής Οικον. Εφόρου Λευκάδας ως Πρόεδρος.

2) Θωμάς Λεπεσιώτης Δ/ντής Τεχν. Υπηρεσιών Ν. Λευκάδας ως μέλος.

3) Κων/νος Ροΐδης, Ανθυποπλοίαρχος Λιμενικού Σώματος, ως μέλος.

Αποτελούντες την επιτροπή Καθορισμού των ορίων του αιγιαλού - παραλίας και παλαιού αιγιαλού, δυνάμει του άρθρου 74 του Π.Δ. 636/77 μεταβήκαμε επί τόπου στην προαναφερομένη περιοχή την 30.1.1989, λαβόντες υπόψη:

1) Την από 18.11.1988 αίτηση του Κων/νου - Δημητρίου και Κερασούλας Αργύρη με την οποία ζητείται ο καθορισμός των ορίων του αιγιαλού στην ανωτέρω περιοχή.

2) Το από το Νοέμβριο του 1988 τοπογραφικό και υψομετρικό διάγραμμα που συντάχθηκε από τον Πολ. Μηχανικό Πάνο Ι. Ζαβιτσάνο με κλίμακα 1:500 ηλεγμένο για την ακρίβεια της αποτύπωσης από τον Πολ. Μηχανικό Βασίλειο Γιαννούλα υπάλληλο της Υπηρεσίας μας στις 2.12.1988 και θεωρήθηκε από την ΔΤΥΝ Λευκάδας την 5.12.88 ως το άρθρο 20 του Ν. 719/77 ορίζει.

3) Τις διατάξεις του Α.Ν. 2344/40 όπως αυτός τροποποιήθηκε.

4) Την εκ της επιτοπίου μετάβασης της επιτροπής σχηματισθείσα αντίληψη περί του πλάτους της βρεχομένης ζώνης της ξηράς και λοιπών συναφών στοιχείων ήτοι:

α) Μορφή εδάφους: επικλινές.

β) Κατάσταση της ακτής: αμμώδης.

γ) Κατάσταση θαλασσίου χώρου: ομαλός - αμμώδης.

δ) Παλίρροιες - θαλάσσια ρεύματα: Δεν υπάρχουν σ' αυτή την περιοχή.

ε) Συνήθεις επικρατούντες άνεμοι: Άνεμοι Νότιοι.

5) Δεν υπάρχουν άλλα στοιχεία, αποφασίζει:

Καθορίζει στο ανωτέρω τοπογραφικό διάγραμμα:

α) Την οριογραμμή αιγιαλού με κόκκινη συνεχή πολυγωνική γραμμή (1, 2, ...).

β) Την οριογραμμή παραλίας με κίτρινη συνεχή πολυγωνική γραμμή (1', 2'...).

γ) Την οριογραμμή παλαιού αιγιαλού με μπλε συνεχή πολυγωνική γραμμή (1", 2" ....), αναλυτικότερα:

1) Ως οριογραμμή αιγιαλού ορίζεται η πολυγωνική των κορυφών 1, 2, 3, 4, 5, 6, 7, 8, 9, 10, 11, 12, 13, 14, 15, 16 και 17 της οποίας οι κορυφές εξασφαλίζονται από σταθερά σημεία σπίτια καθώς και ορόσημα τοποθετημένα στο έδαφος δια συντεταγμένων ως ακολούθως:

Η κορυφή 1 της οριογραμμής αιγιαλού σε απόσταση 101,00 μ. από το ορόσημο Τ8 των συντεταγμένων χ ≃ 543,68 και ψ ≃ 72,95 και σε απόσταση 151,00 μ. από το ορόσημο Τ7 των συντεταγμένων χ ≃ 488,72 και ψ ≃ 64,01.

Η κορυφή 2 σε απόσταση 68,50 μ. από το ορόσημο Τ8 των συντεταγμένων χ ≃ 543,68 και ψ ≃ 72,95 και σε απόσταση 118,00 μ. από το ορόσημο Τ7 των συντεταγμένων χ ≃ 489,72 και ψ ≃ 64,01.

Η κορυφή 3 σε απόσταση 32,00 μ. από το ορόσημο Τ8 των συντεταγμένων χ ≃ 543,68 και ψ ≃ 72,95 και σε απόσταση 83,50 μ. από το ορόσημο Τ7 των συντεταγμένων χ ≃ 488,77 και ψ ≃ 64,01.

Η κορυφή 4 σε απόσταση 29,00 μ. από το ορόσημο Τ7 των συντεταγμένων χ ≃ 488,77 και ψ ≃ 64,01 και σε απόσταση 31,00 μ. από το ορόσημο Τ8 των συντεταγμένων χ ≃ 543,68 και ψ ≃ 72,95.

Η κορυφή 5 σε απόσταση 6,50 μ. από το ορόσημο Τ7 των συντεταγμένων χ ≃ 488,72 και ψ ≃ 64,01 και σε απόσταση 47,00 μ. από το ορόσημο Τ6 των συντεταγμένων χ ≃ 443,92 και ψ ≃ 75,52.

Η κορυφή 6 συμπίπτει με το ορόσημο Τ6 των συντεταγμένων χ ≃ 443,92 και ψ ≃ 75,52.

Η κορυφή 7 σε απόσταση 61,50 μ. από το ορόσημο Τ6 των συντεταγμένων χ ≃ 443,92 και ψ ≃ 75,52 και σε απόσταση 37,50 μ. από το ορόσημο Τ5 των συντεταγμένων χ ≃ 347,84 και ψ ≃ 94,93.

Η κορυφή 8 σε απόσταση 6,00 μ. από το ορόσημο Τ5 των συντεταγμένων χ ≃ 347,84 και ψ ≃ 94,93 και σε απόσταση 72,50 μ. από την Β.Δ. γωνία υπαρχούσης οικίας στο τοπογρ. διάγραμμα.

Η κορυφή 9 σε απόσταση 34,00 μ. από το ορόσημο Τ5 των συντεταγμένων χ ≃ 347,84 και ψ ≃ 94,93 και σε απόσταση 55,50 μ. από το ορόσημο Τ4 των συντεταγμένων χ ≃ 261,55 και ψ ≃ 72,74.

Η κορυφή 10 σε απόσταση 25,50 μ. από την Β.Δ. γωνία υπαρχούσης στο τοπογραφικό διάγραμμα οικίας και σε απόσταση 29,50 μ. από το ορόσημο Τ4 των συντεταγμένων χ ≃ 261,55 και ψ ≃ 72,74.

Η κορυφή 11 πέφτει επί πλευράς υπαρχούσης βάσεως από μπετόν και σε αποστάσεις 2,50 μ. από την Β.Α. γωνία και 2,00 μ. από την Β.Δ. γωνία της βάσεως αυτής.

Η κορυφή 12 σε απόσταση 51,50 μ. από την ΒΑ γωνία οικίας που υπάρχει στο συνοδ. τοπογρ. διάγραμμα και σε απόσταση 27,00 μ. από το ορόσημο Τ3 των συντεταγμένων χ≃192,22 και ψ≃73,99.

Η κορυφή 13 συμπίπτει με το ορόσημο Τ3 των συντεταγμένων χ≃192,22 και ψ≃73,79.

Η κορυφή 14 συμπίπτει με το ορόσημο Τ2 των συντεταγμένων χ≃151,40 και ψ≃85,80.

Η κορυφή 15 συμπίπτει με το ορόσημο Τ1 των συντεταγμένων χ≃98,43 και ψ≃101,74.

Η κορυφή 16 σε απόσταση 19,00 μ. από την ΒΑ γωνία οικίας που βρίσκεται στο συνοδεύον τοπογρ. διάγραμμα και σε απόσταση 30,00 μ. από το ορόσημο Τ1 των συντεταγμένων χ≃98,43 και ψ≃101,74.

Η κορυφή 17 σε απόσταση 48,00 μ. από την ΝΔ γωνία οικίας που βρίσκεται στο συνοδεύον τοπογρ. διάγραμμα και σε απόσταση 73,50 μ. από το ορόσημο Τ1 των συντεταγμένων χ≃98,43 και ψ≃101,74.

2) Σαν οριογραμμή παραλίας ορίζεται η πολυγωνική των κορυφών 1'2'3'4'5'6'7'8'9'10'11'12'13'14'15'16' και 17'.

Η παραπάνω οριογραμμή της παραλίας τοποθετήθηκε σε σταθερή απόσταση 10,00 μ. από την οριογραμμή του αιγιαλού σε όλο το μήκος επειδή δεν εξυπηρετούνται οι σκοποί του άρθρου 7 παρ. 1 του Α.Ν. 2344/40.

3) Σαν οριογραμμή παλαιού αιγιαλού ορίζεται η πολυγωνική των κορυφών 1" 2" 3" 4" 5" και 5",9 της οποίας οι κορυφές εξασφαλίζονται από σταθερά σημεία (ορόσημα) τοποθετημένα στο έδαφος δια συντεταγμένων ως ακολούθως:

Η κορυφή 4 του παλαιού αιγιαλού συμπίπτει με την κορυφή 4 της οριογραμμής αιγιαλού.

Η κορυφή 4 του παλαιού αιγιαλού συμπίπτει με την κορυφή 4 της οριογραμμής αιγιαλού.

Η κορυφή 1" σε απόσταση 57,00 μ. από το ορόσημο Τ8 των συντεταγμένων χ≃543,68 και ψ≃72,95 και σε απόσταση 63,00 μ. από το ορόσημο Τ7 των συντεταγμένων χ≃488,72 και ψ≃64,01.

Η κορυφή 2" σε απόσταση 95,00 μ. από το ορόσημο Τ6 των συντεταγμένων χ≃443,92 και ψ≃75,52 και σε απόσταση 88,00 μ. από το ορόσημο Τ5 των συντεταγμένων χ≃347,84 και ψ≃94,93.

Η κορυφή 3" σε απόσταση 122,00 μ. από το ορόσημο Τ6 των συντεταγμένων χ≃443,92 και ψ≃75,52 και σε απόσταση 92,00 μ. από το ορόσημο Τ5 των συντεταγμένων χ≃347,84 και ψ≃94,93.

Η κορυφή 4" σε απόσταση 127,00 μ. από το ορόσημο Τ6 των συντεταγμένων χ≃443,92 και ψ≃94,93.

Η κορυφή 5" σε απόσταση 36,00 μ. από το ορόσημο Τ6 των συντεταγμένων χ≃443,92 και ψ≃75,52 και σε απόσταση 40,00 από το ορόσημο Τ5 των συντεταγμένων χ≃347,84 και ψ≃94,93.

Η κορυφή 9 του παλαιού αιγιαλού συμπίπτει με την κορυφή 9 της οριογραμμής αιγιαλού.

Λευκάδα, 15 Φεβρουαρίου 1989

Η Επιτροπή

ΕΥΑΓΓΕΛΟΣ ΨΥΧΟΓΙΟΣ

ΘΩΜΑΣ ΛΕΠΕΣΙΩΤΗΣ

ΚΩΝ/ΝΟΣ ΡΟΪΔΗΣ

Αριθ. Ν.Π. 95/31.8.89 (2)

Καθορισμός των ορίων του αιγιαλού και δημιουργία ζώνης παραλίας στη θέση «ΜΟΥΡΚΟΥΡΗ» κοινότητας Μηλίνας Νομού Μαγνησίας.

Ο ΝΟΜΑΡΧΗΣ ΜΑΓΝΗΣΙΑΣ

Έχοντας υπόψη:

1. Τις διατάξεις των άρθρων 1 μέχρι και 7 του Α.Ν. 2344/1940 «περί αιγιαλού και παραλίας», όπως τροποποιήθηκαν και συμπληρώθηκαν με τις διατάξεις: α) Του άρθρου 13 του Ν. 1078/1980 και β) του άρθρου 23 του Ν. 1337/1983.

2. Τις διατάξεις της παρ. 9 του άρθρου 1 του Κεφαλαίου Β' της 0.208/181/26.4.1982 (ΦΕΚ 214/26.4.1982 τ.Β') κοινής απόφασης των Υπουργών Προεδρίας Κυβερνήσεως και Οικονομικών «Αναμόρφωση Συλλογικών Οργάνων Γνωμοδοτικής και Αποφασιστικής Αρμοδιότητας του Υπουργείου Οικονομικών».

3. Την από 30.3.89 έκθεση της επιτροπής καθορισμού των ορίων του αιγιαλού και παραλίας και θέσεων αμμοληψίας», που καθόρισε τα όρια του αιγιαλού και της παραλίας στην περιοχή «ΜΟΥΡΚΟΥΡΗ» κοινότητας Μηλίνας Ν. Μαγνησίας και το από Μάρτιο 1989 τοπογραφικό διάγραμμα με κλίμακα 1:500 του πολ. μηχ. Παπαγεωργίου Νικολάου που θεωρήθηκε στις ... του Μάρτιου 1989 από το Δ/ντή Τεχνικών Υπηρεσιών της Νομαρχίας Μαγνησίας Δογκάχη Νικόλαο και συνοδεύει την έκθεση της προαναφερόμενης Επιτροπής.

4. Τη σύμφωνη γνώμη του Γενικού Επιτελείου Ναυτικού, που διατυπώθηκε στο Φ.5445/400/89 7.8.89 έγγραφό του.

5. Τις διατάξεις του άρθρου 1 της παρ. 1 του Ν. 3200/1955 (ΦΕΚ 97/Α'/1955) «περί διοικητικής αποκεντρώσεως» σε συνδυασμό με τις διατάξεις του από 28.6.1955 Β.Δ. «περί εξαιρέσεως από της κατά το άρθρον 1 παρ. 1 του Ν. 3200/1955 αρμοδιότητος των Νομαρχών, αντικειμένων τινων αρμοδιότητος του Υπουργού Οικονομικών», του Β.Δ. 704/1970 και του άρθρου 1 παρ. 5 του Π.Δ. 71/1984, για μεταβίβαση αρμοδιοτήτων του Υπουργού Οικονομικών στους Νομάρχες και στις περιφερειακές αρχές διανομαρχιακού επιπέδου, αποφασίζουμε:

1. Επικυρώνουμε την από 30.3.89 έκθεση της Επιτροπής καθορισμού των ορίων του αιγιαλού και παραλίας και θέσεων αμμοληψίας, καθώς και το από Μάρτιο 1989 τοπογραφικό διάγραμμα, που τη συνοδεύει, το οποίο συντάχθηκε από τον πολ. μηχ. Παπαγεωργίου Νικόλαο με κλίμακα 1:500 και θεωρήθηκε από τον Δ/ντή Τεχν. Υπηρ. Νομ. Μαγνησίας Δογκάχη Νικ. επί του οποίου η πιο πάνω Επιτροπή, καθόρισε τα όρια του αιγιαλού, με «κόκκινη γραμμή» στη θέση «ΜΟΥΡΚΟΥΡΗ» κοινότητας Μηλίνας Ν. Μαγνησίας και τα όρια της παραλίας με «κίτρινη γραμμή» στην ίδια θέση.

Η απόφαση αυτή, με την έκθεση της επιτροπής και το διάγραμμα, να δημοσιευθούν στην Εφημερίδα της Κυβερνήσεως.

Βόλος, 31 Αυγούστου 1989

Ο Νομάρχης κ.α.α.
ΑΘΑΝΑΣΙΟΣ ΓΚΑΡΑΓΚΑΝΗΣ

ΕΚΘΕΣΗ ΤΗΣ ΕΠΙΤΡΟΠΗΣ ΚΑΘΟΡΙΣΜΟΥ ΤΩΝ ΟΡΙΩΝ ΤΟΥ ΑΙΓΙΑΛΟΥ ΚΑΙ ΠΑΡΑΛΙΑΣ ΚΑΙ ΘΕΣΕΩΝ ΑΜΜΟΛΗΨΙΑΣ
(άρθρο 74 του Π.Δ. 636/77, όπως αναμορφώθηκε με την αριθ. 0.208/181/26.4.82 κοινή Υπουργική Απόφαση ΦΕΚ 214/26.4.1982 τεύχ. Β')

Για τον καθορισμό για πρώτη φορά των ορίων του αιγιαλού και της παραλίας στη θέση «Μουρκούρη» περιοχή Κοινότητας Μηλίνας Νομού Μαγνησίας.

Στο Βόλο σήμερα την 30.3.1989 οι παρακάτω υπογεγραμμένοι:

1) Αγγελόπουλος Θεόδωρος, Οικ. Έφορος Βόλου, ως Πρόεδρος

2) Παπαστεργίου Στέργιος, Λιμενάρχης Βόλου, ως μέλος και

γ) Δογκάκης Νικόλαος, Δ/ντής Τεχν. Υπηρεσιών Ν. Μαγνησίας, ως μέλος,

αποτελούντες την Επιτροπή της παραγράφου 9 του άρθρου 1 του Κεφαλαίου Β της 0.208/181/26.4.82 (ΦΕΚ 214/26.4.82 τ.Β') κοινής απόφασης των Υπουργών Προεδρίας Κυβερνήσεως και Οικονομικών «Αναμόρφωση Συλλογικών Οργάνων Γνωμοδοτικής και Αποφασιστικής Αρμοδιότητας Υπουργείου Οικονομικών», συγκληθείσα με την αρ. 4876/30.3.1989 εντολή του Προέδρου αυτής, μεταβήκαμε επί τόπου στην προαναφερόμενη περιοχή την 30.3.1989 και αφού λάβαμε υπόψη:

1) Την από 3.2.1989 αίτηση του ιδιοκτήτη ακινήτου Παπανικολάου σχετικά με τον καθορισμό του αιγιαλού και της παραλίας στην παραπάνω περιοχή.

2) Τις διατάξεις των άρθρων 1 μέχρι και 7 του Α.Ν. 2344/1940 «περί αιγιαλού και παραλίας», όπως τροποποιήθηκαν και συμπληρώθηκαν με τις διατάξεις: α) του άρθρου 13 του Ν. 1078/1980 και β) του άρθρου 23 του Ν. 1337/1983.

3) Το από Αυγούστου 1988 τοπογραφικό και υψομετρικό διάγραμμα της παραπάνω περιοχής, με κλίμακα 1:500, του Διπλωματούχου Πολιτικού Μηχανικού Ν. Παπαγεωργίου, που ελέγχθηκε για την ακρίβεια της αποτύπωσης από τον Δημήτριο Βλαχάβα, Πολιτικό Μηχανικό με Αβ της Δ/νσης Τεχνικών Υπηρεσιών και θεωρήθηκε από τον Δ/ντή Τ.Υ. Νομού Μαγνησίας Νικόλαο Δογκάχη την 30.3.1989, όπως το άρθρο 20 του Ν. 719/77 ορίζει.

4) Την σχηματισθείσα αντίληψη από την επιτόπια μετάβαση, για το πλάτος της βρεχόμενης ζώνης της ξηράς και λοιπών συναφών στοιχείων ήτοι: α) το ορεινό της περιοχής, β) το βάθος του θαλασσίου χώρου και το ανάπτυγμα πελάγους σε σχέση με την έκταση και τη συχνότητα των ανέμων, αποφασίζουμε:

1) Καθορίζουμε στο παραπάνω τοπογραφικό διάγραμμα:


α) Την οριογραμμή του αιγιαλού με ερυθρά συνεχή πολυγωνική γραμμή 1,2,3,.....32,33,34, της οποίας οι κορυφές εξασφαλίζονται με ορθογώνιες συντεταγμένες Χ και Ψ.

β) Την οριογραμμή της παραλίας, για την εξυπηρέτηση των σκοπών των άρθρων 6 και 7 του Α.Ν. 2344/1940 «περί αιγιαλού και παραλίας» και επίσης καθορίζεται ζώνη παραλίας επειδή δεν εξυπηρετούνται οι σκοποί της παραγράφου 1 του άρθρου 7 του Α.Ν. 2344/40 με κίτρινη συνεχή πολυγωνική γραμμή 1', 2', 3',.....32', 33', 34' σε σταθερή απόσταση 10 μ. από την οριογραμμή του αιγιαλού.

2) Αποφαινόμαστε ότι δεν υπάρχει παλαιός αιγιαλός.

Η ΕΠΙΤΡΟΠΗ

Ο ΠΡΟΕΔΡΟΣ	ΤΑ ΜΕΛΗ
(Υπογραφή)	(Υπογραφές)

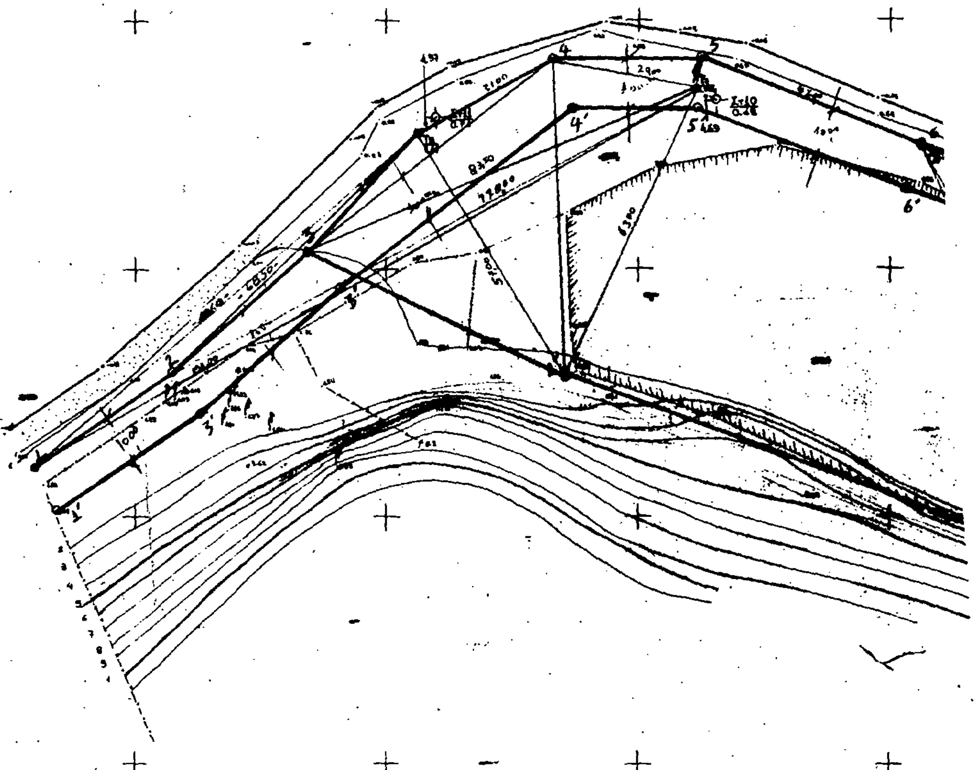

ΤΟΠΟΓΡΑΦΙΚΟ ΔΙΑΓΡΑΜΜΑ ΚΑΘΟΡΙΣΜΟΥ ΟΡΙΩΝ ΑΙΓΙΑΛΟΥ και ΠΑΡΑΛΙΑΣ

ΠΕΡΙΟΧΗ: ΛΙΜΝΗ κοινότητας ΣΠΑΡΤΟΧΩΡΙΟΥ
ΕΝΔΙΑΦΕΡΟΜΕΝΟΣ: ΚΩΝ/ΝΟΣ - ΔΗΜΗΤΡΙΟΣ - ΚΕΡΑΣΟΥΛΑ ΑΡΓΥΡΗ
ΑΡΜΟΔΙΑ ΟΙΚΟΝΟΜΙΚΗ ΕΦΟΡΙΑ: ΛΕΥΚΑΔΟΣ
ΝΟΜΑΡΧΙΑ ΛΕΥΚΑΔΑΣ

ΚΛΙΜΑΚΑ: 1: 500
ΙΣΟΔΙΑΣΤΑΣΗ: 100Μ

ΜΕΘΟΔΟΣ ΑΠΟΤΥΠΩΣΗΣ: ΤΑΧΥΜΕΤΡΙΑ
ΧΡΟΝΟΛΟΓΙΑ ΑΠΟΤΥΠΩΣΗΣ: ΝΟΕΜΒΡΗΣ 1988

ΥΠΟΜΝΗΜΑ ΣΥΜΒΟΛΩΝ

- Αμμουδια
- Κτισμα πλακοσκεπες
- Προχειρο κτισμα + στεγη απο ελενιτ
- Ερειπειο
- Κολωνα ΔΕΗ
- Ελαιοδενδρα
- Οροσημο τοποσταθερο απο σκυροδεμα

Ο ΣΥΝΤΑΞΑΣ

ΗΛΕΧΘΗ ΕΠΙ ΤΟΠΟΥ ΓΙΑ ΤΗΝ ΑΚΡΙΒΕΙΑ ΤΗΣ ΑΠΟΤΥΠΩΣΗΣ


ΕΘΕΩΡΗΘΗ
ΛΕΥΚΑΔΑ
Ο Δ/ΝΤΗΣ ΤΕΧΝ. ΥΠΗΡ.


ΒΑΣ. ΓΙΑΝΝΟΥΛΑΣ
ΠΟΛΙΤΙΚΟΣ ΜΗΧΑΝΙΚΟΣ
με Α'

ΘΩΜΑΣ ΛΕΠΕΣΙΩΤΗΣ
ΤΟΠ. ΜΗΧΑΝΙΚΟΣ με Α'

ΣΥΣΤΗΜΑ ΣΥΝΤΕΤΑΓΜΕΝΩΝ ΑΥΘΑΙΡΕΤΟ

ΣΥΝΤΕΤΑΓΜΕΝΕΣ ΚΟΡΥΦΩΝ ΟΔΕΥΤΗΣ			ΣΥΝΤΕΤΑΓΜΕΝΕΣ ΟΡΟΣΗΜΩΝ ΤΟΠΟΣΤΑΘΕΡΩΝ		
Α/Α	Χ	Ψ	Α/Α	Χ	Ψ
ΣΤ1	100,00	102,20	Τ1	98,43	101,74
ΣΤ2	146,18	100,00	Τ2	151,47	85,80
ΣΤ3	182,23	79,89	Τ3	192,27	73,79
ΣΤ4	235,47	77,30	Τ4	261,55	72,74
ΣΤ4α	211,03	100,47	Τ5	347,84	94,93
ΣΤ5	265,49	74,10	Τ6	443,92	75,37
ΣΤ6	315,77	83,26	Τ7	488,72	64,01
ΣΤ7	333,43	91,36	Τ8	543,68	72,95
ΣΤ8	383,40	95,85			
ΣΤ9	435,60	79,13			
ΣΤ10	484,63	65,31			
ΣΤ11	541,72	69,49			

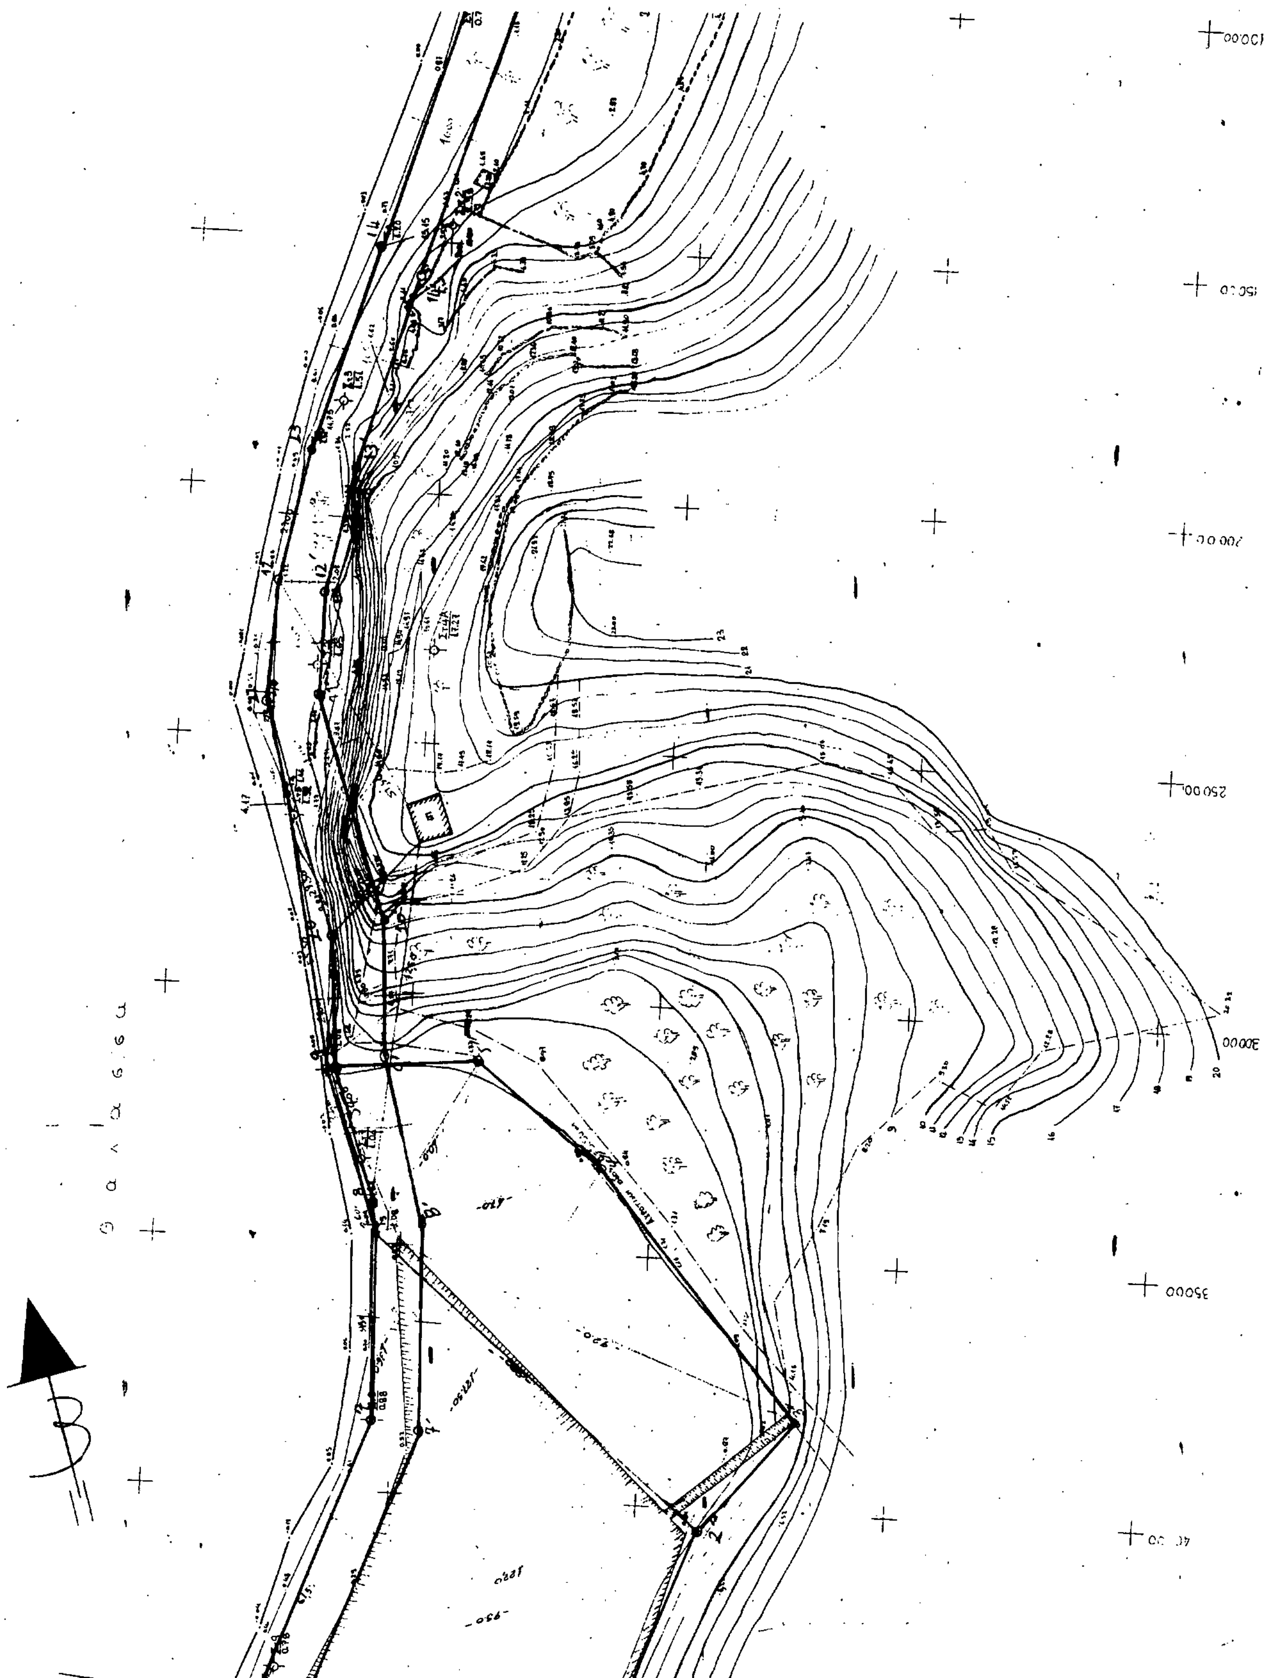

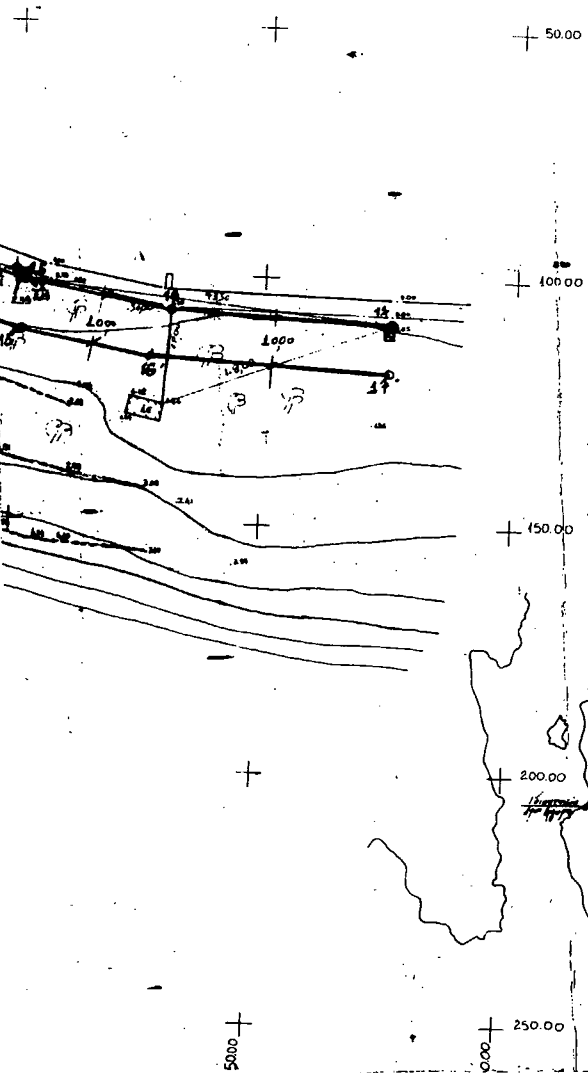

ΥΠΟΜΝΗΜΑ ΕΠΙΤΡΟΠΗΣ

1) Το παρον τοπογραφικο διαγραμμα συνοδευεται, απο ενθεση της επιτροπης καθορισμου των οριων του αιγιαλου. αρθρο 14 του Π.Δ. 635/77

2 ▬▬ κοκκινη 1, 2 Οριογραμμη αιγιαλου
3 ▬▬ Κυανη 1' 2' " παλαιου αιγιαλου
4 ▬▬ κιτρινη 2' 2 " παραλιας

5 αι κορυφαι των οριογραμμων εξασφαλιζονται ως σημειουνται στο τοπογραφικο διαγραμμα αποστασεων απο σταθερα σημεια οροσημα

τα μελη της επιτροπης

Λευκαδα — —

Ο Προεδρος

1)

2) Οικον. Εφορος Λευκαδος

Τα μελη

1) Θωμας Λευκιωτης
Δ/της
ΤΥ Ν. Λευκαδος

2) Φοιδης Κων/νος Ανθυπ/ρχος
Λιμεναρχης Λευκαδος

ΕΛΙΕΣ

ΙΔΙΟΚΤΗΣΙΑ ΠΑΤΡΗ

ΘΑΛΑΣΣΑ ΠΑΓΑΣΗΤΙΚΟΥ ΚΟΛΠΟΥ

ΠΡΟΣ ΒΟΛΟΝ

ΙΔΙΟΚΤΗΣΙΑ ΠΑΠΑΝΙΚΟΛΑΟΥ

ΠΙΝΑΞ ΣΥΝΤΕΤΑΓΜΕΝΩΝ ΣΤΑΘΕΡΩΝ ΣΗΜΕΙΩΝ

σημεία	X	Ψ
1	21690,84	−7824,72
2	21679,62	−7768,46
3	21698,22	−7750,43
4	21698,91	−7721,22
5	21686,29	−7692,83
6	21627,06	−7688,48
7	21621,74	−7638,64
8	21569,33	−7587,48
9	21565,98	−7580,03
10	21556,10	−7580,96
11	21526,14	−7563,77
12	21535,33	−7536,87
13	21571,37	−7539,56
14	21581,14	−7544,53
15	21618,93	−7541,18
16	21614,48	−7518,03
17	21621,35	−7504,46


ΠΙΝΑΞ ΣΥΝΤΕΤΑΓΜΕΝΩΝ ΚΟΡΥΦΩΝ ΟΡΙΟΓΡΑΜ. ΑΙΓΙΑΛΟΥ


κορυφή	X	Ψ	κορυφή	X	Ψ
1	21694,50	−7822,50	18	21613,00	−7621,00
2	21685,50	−7810,00	19	21603,00	−7609,00
3	21699,00	−7799,00	20	21587,50	−7599,00
4	21689,00	−7765,50	21	21573,00	−7592,20
5	21697,00	−7755,50	22	21569,50	−7588,50
6	21694,00	−7742,50	23	21565,96	−7580,03
7	21700,50	−7729,50	24	21558,10	−7580,96
8	21697,00	−7716,50	25	21525,00	−7566,00
9	21689,00	−7709,50	26	21535,33	−7536,87
10	21691,20	−7693,50	27	21571,37	−7539,64
11	21681,00	−7692,00	28	21581,14	−7544,53
12	21656,00	−7696,00	29	21600,00	−7548,70
13	21629,00	−7684,80	30	21612,20	−7546,50
14	21617,50	−7662,20	31	21618,50	−7541,50
15	21617,70	−7656,80	32	21619,00	−7530,00
16	21621,00	−7648,00	33	21613,80	−7518,20
17	21620,50	−7637,50	34	21620,60	−7504,50


ΤΡΙΓΩΝΟΜΕΤΡΙΚΑ


ΚΑΠΡΙ

ΦΑΙΚΙ

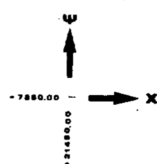

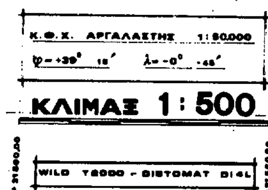

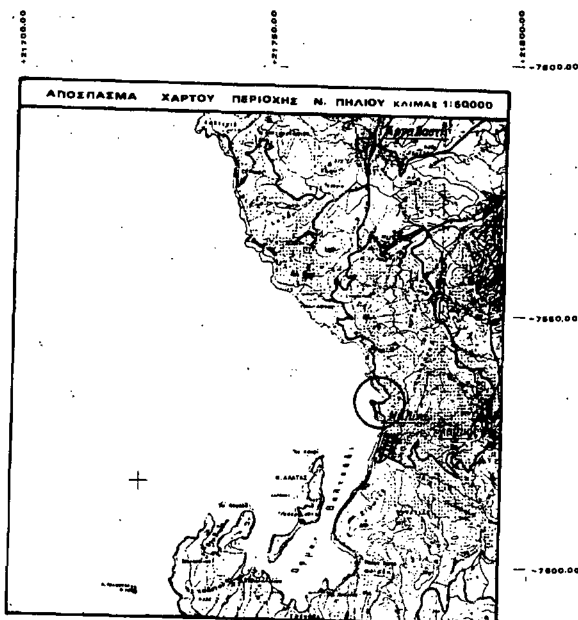

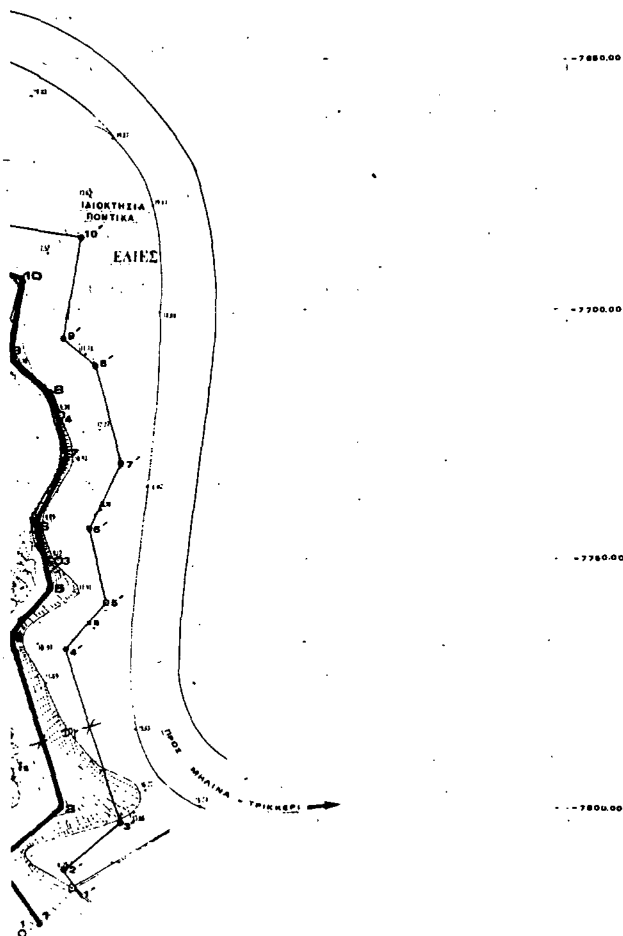

ΤΟΠΟΓΡΑΦΙΚΟ ΔΙΑΓΡΑΜΜΑ

ΚΑΘΟΡΙΣΜΟΥ ΟΡΙΩΝ ΑΙΓΙΑΛΟΥ & ΠΑΡΑΛΙΑΣ ΕΜΠΡΟΣΘΕΝ ΙΔΙΟΚΤΗΣΙΑΣ ΠΑΠΑΝΙΚΟΛΑΟΥ ΣΤΗ ΘΕΣΗ "ΜΟΥΡΚΟΥΡΗ" ΠΕΡΙΟΧΗΣ ΚΟΙΝΟΤΗΤΟΣ ΜΗΛΙΝΑΣ ΑΡΜΟΔΙΟΤΗΤΟΣ Β΄ ΟΙΚΟΝΟΜΙΚΗΣ ΕΦΟΡ. ΒΟΛΟΥ - ΝΟΜΟΥ ΜΑΓΝΗΣΙΑΣ.

ΥΠΟΜΝΗΜΑ ΕΠΙΤΡΟΠΗΣ

ΤΟ ΠΑΡΟΝ ΤΟΠΟΓΡ. ΔΙΑΓΡΑΜΜΑ ΣΥΝΟΔΕΥΕΙ ΤΗΝ ΑΠΟ ... ΕΚΘΕΣΙΝ ΕΠΙΤΡΟΠΗΣ ΚΑΘΟΡΙΣΜΟΥ ΤΩΝ ΟΡΙΩΝ ΤΟΥ ΑΙΓΙΑΛΟΥ ΑΡ. 74 ΤΟΥ Π.Δ. 636/77 ΟΠΩΣ ΔΙΕΜΟΡΦΩΘΗ ΜΕ ΤΗΝ ΥΠ' ΑΡ 0206/151/26-4-1982 ΚΟΙΝΗΝ ΥΠΟΥΡΓΙΚΗΝ ΑΠΟΦΑΣΙΝ.

———	ΚΟΚΚΙΝΗ	ΟΡΙΟΓΡΑΜΜΗ	ΑΙΓΙΑΛΟΥ
———	ΚΙΤΡΙΝΗ	— " —	ΠΑΡΑΛΙΑΣ

ΟΙ ΚΟΡΥΦΕΣ ΤΗΣ ΟΡΙΟΓΡΑΜΜΗΣ ΑΙΓΙΑΛΟΥ ΟΡΙΖΟΝΤΑΙ ΔΙΑ ΣΥΝΤΕΤΑΓΜΕΝΩΝ ΤΟΥ ΕΜΦΑΙΝΟΜΕΝΟΥ ΠΙΝΑΚΟΣ.

Η ΟΡΙΟΓΡΑΜΜΗ ΤΗΣ ΠΑΡΑΛΙΑΣ ΤΙΘΕΤΑΙ ΠΑΡΑΛΛΗΛΑ ΤΗΣ ΟΡΙΟΓΡΑΜΜΗΣ ΑΙΓΙΑΛΟΥ ΚΑΙ ΣΕ ΑΠΟΣΤΑΣΗ 10,00 ΜΕΤΡΩΝ.

Ο ΠΡΟΕΔΡΟΣ

ΤΑ ΜΕΛΗ

1.

2.


ΗΛΕΓΧΗ ΔΙΑ ΤΗΝ ΑΚΡΙΒΕΙΑΝ ΤΗΣ ΑΠΟΤΥΠΩΣΕΩΣ.

ΒΟΛΟΣ ... ΜΑΡΤΙΟΣ 1989
Ο ΜΗΧΑΝΙΚΟΣ

Δημ. Βλαχάβας
Τοπ-ης Μηχ-ης

ΕΘΕΩΡΗΘΗ Ο Δ/ΝΤΗΣ Τ.Υ. ΜΑΓΝΗΣΙΑΣ
ΒΟΛΟΣ ... 1989

ΝΙΚΟΛΑΟΣ ΑΡΓΚΑΚΗΣ
ΕΠΙΘ/ΤΗΣ Δ.Ε. ΕΠΙ 2Ω Β.

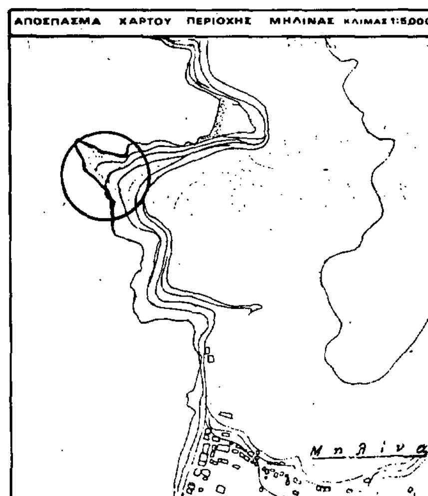

1. Η ΑΠΟΤΥΠΩΣΙΣ ΕΓΕΝΕΤΟ ΤΟΝ ΑΥΓΟΥΣΤΟ 1988.
2. ΥΨΟΜΕΤΡΙΚΗ ΑΦΕΤΗΡΙΑ ΕΛΗΦΘΗ Η ΣΤΑΘΜΗ ΤΗΣ ΘΑΛΑΣΣΗΣ ±0.00
3. Η ΑΠΟΤΥΠΩΣΙΣ ΚΑΙ Ο ΤΡΙΓΩΝΙΣΜΟΣ ΕΓΙΝΕ ΜΕ ΗΛΕΚΤΡΟΝΙΚΟ ΘΕΟΔΟΛΙΧΟ WILD T2000 & ΗΛΕΚΤΡΟΝΙΚΟ ΟΡΓΑΝΟ ΜΕΤΡΗΣΕΩΣ ΑΠΟΣΤΑΣΕΩΝ DI 4L ΚΑΙ ΕΞΑΡΤΗΘΗΚΕ ΑΠΟ ΤΟ ΚΡΑΤΙΚΟ ΤΡΙΓΩΝΟΜΕΤΡΙΚΟ ΔΙΚΤΥΟ (Γ.Υ.Σ.).

ΤΕΧΝΙΚΟ ΓΡΑΦΕΙΟ Γ. ΖΑΠΑΝΤΗ
ΑΝΤΩΝΟΠΟΥΛΟΥ 138 - ΒΟΛΟΣ
ΤΗΛ. 39987 & 32719